


LEGENDA

Perimetro Unità Minime Territoriali

1/02 Numero Unità Minime Territoriali

% di SODDISFAZIONE dei PARCHEGGI PERTINENZIALI

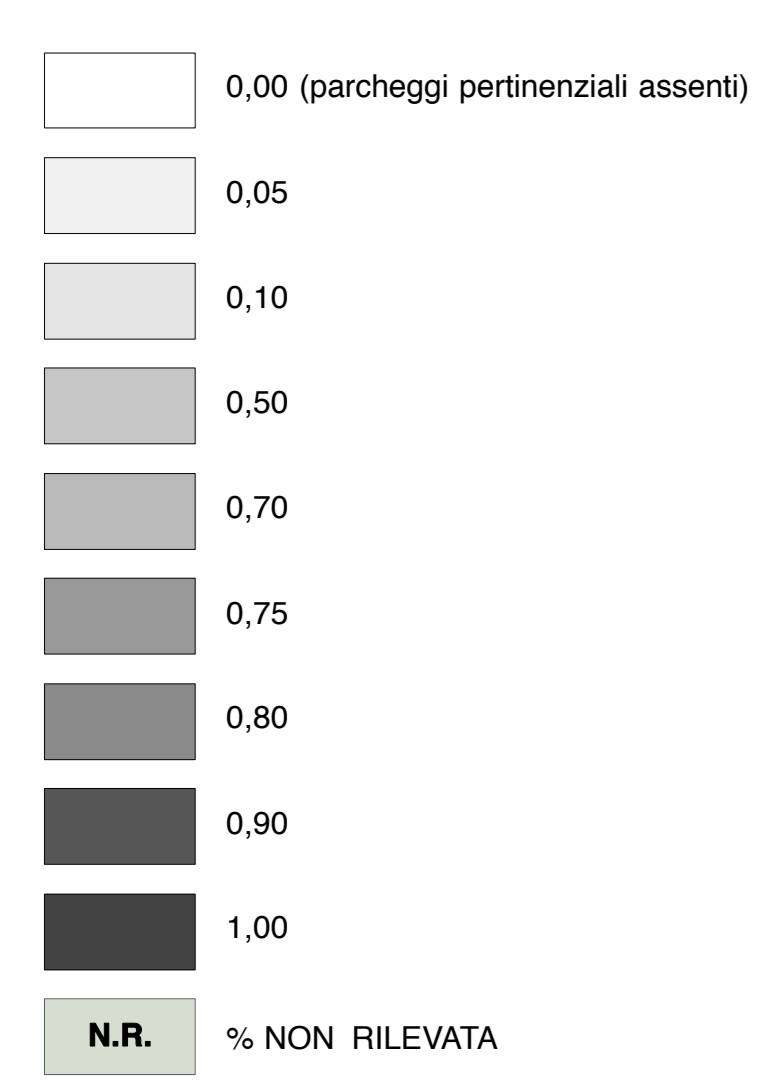

COMUNE DI ARENZANO
provincia di genova

arch. Mauro Traverso
(Direttore Tecnico e Rappresentante Legale) (Doc. Moss)
rappresentanza dell'ATI, coordinamenti tra professionisti, rapporti con gli enti e strumenti sovraordinati, zonizzazione e normativa di attuazione.

prof. ing. Antonio Chirico
(Consulente): programmazione delle strutture ricettive, zonizzazione e normativa di attuazione.

arch. Doriane Lucchesini
(Consulente): descrizione fondativa, documento degli obiettivi, zonizzazione e restituzione informatizzata degli elaborati di piano.

arch. Gabriella Innocenti
(Socio Doc. Moss): descrizione fondativa, ricerche storiche e socio economiche.

arch. Egizia Gasparini
(Socio Doc. Moss): VAS e partecipazione.

dott. Geol. Marcello Brancucci
(Socio Doc. Moss): analisi, relazione e cartografia geologica e litologica, coordinamento delle previsioni di PUC con le indicazioni del PSB.

dott. agr. Ettore Zauli
(Socio Doc. Moss)
arch. Giorgio Cecola
analisi vegetazionale, normativa e zonizzazione del verde.

dott. nat. Mauro Tita
(Consulente): aspetti naturalistici, valutazione di incidenza.

P.U.C.
PIANO URBANISTICO COMUNALE
L.R. 36/97

0 100m 250m 500m

SCALA 1:5000

Accessibilità e mobilità

4.2.2

Parcheggi
Livelli teorici di soddisfacimento del fabbisogno di parcheggi pertinenziali